


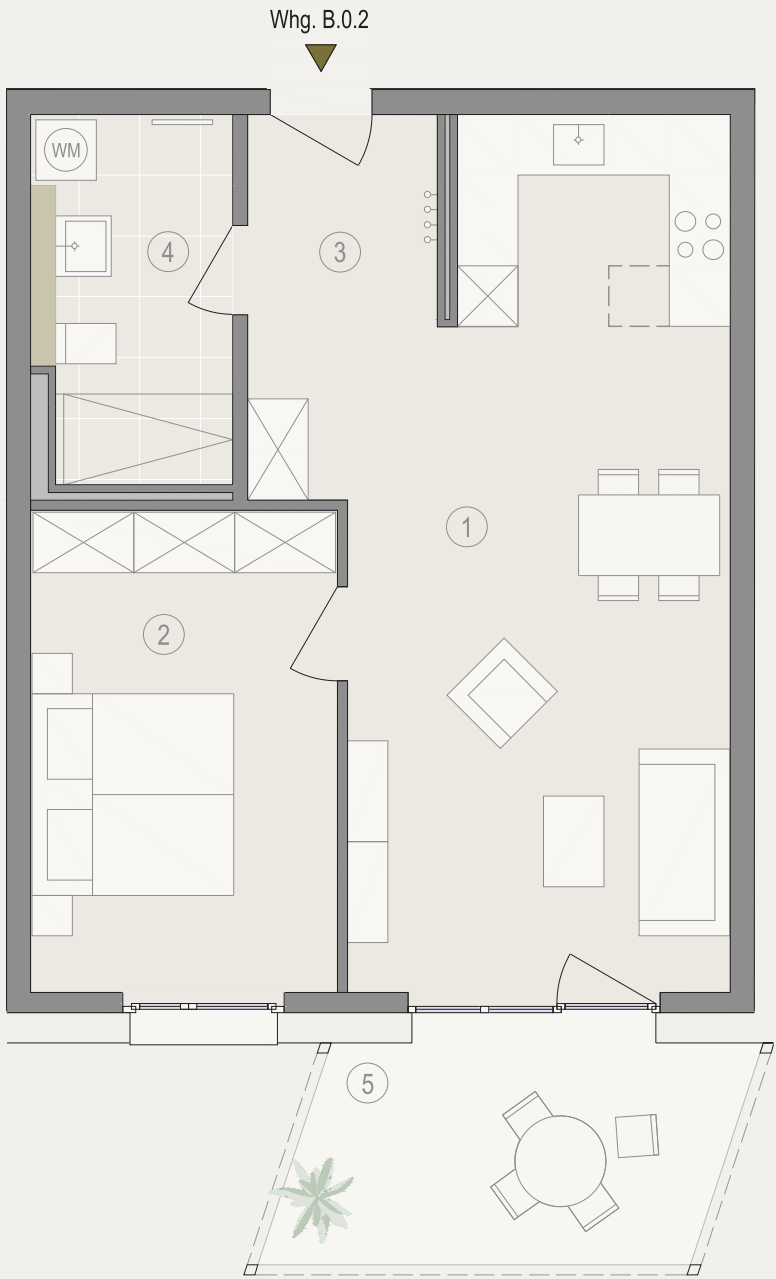

2-ZIMMER-WOHNUNG EG



01. Wohnen Essen Kochen	32,3 m²
02. Schlafen	14,5 m²
03. Diele	3,9 m²
04. Bad	7,2 m²
05. Terrasse (11,0 x 0,5)	5,5 m²

Gesamtwohnfläche 63,4 m²



HAUS STEINEICHE . WHG. B.0.2

schwetzinger-hoeefe.de

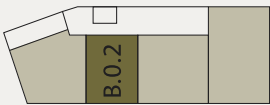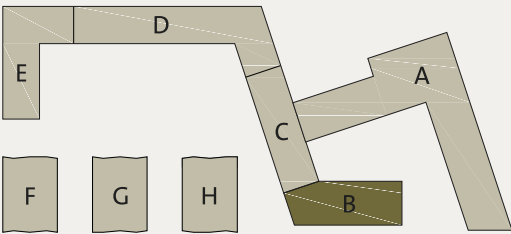

Maßstab 1:75



Ein Projekt der EPPLE Projekt Kurpfalz GmbH,
ein gemeinsames Unternehmen der EPPLE GmbH
und CONCEPTPLAN GmbH. Masse sowie Verlegeart
der Fliesen sind unverbindlich und können
abweichen.

EPPLE



2-ZIMMER-WOHNUNG 5. OG

- 01. Wohnen | Essen | Kochen 27,7 m²
- 02. Schlafen 12,1 m²
- 03. Diele 5,8 m²


04. Bad 4,7 m²

05. Abstellraum 1,9 m²



06. Loggia (6,2 x 0,5) 3,2 m²

Gesamtwohnfläche 55,4 m²

[] abgehängte Decke

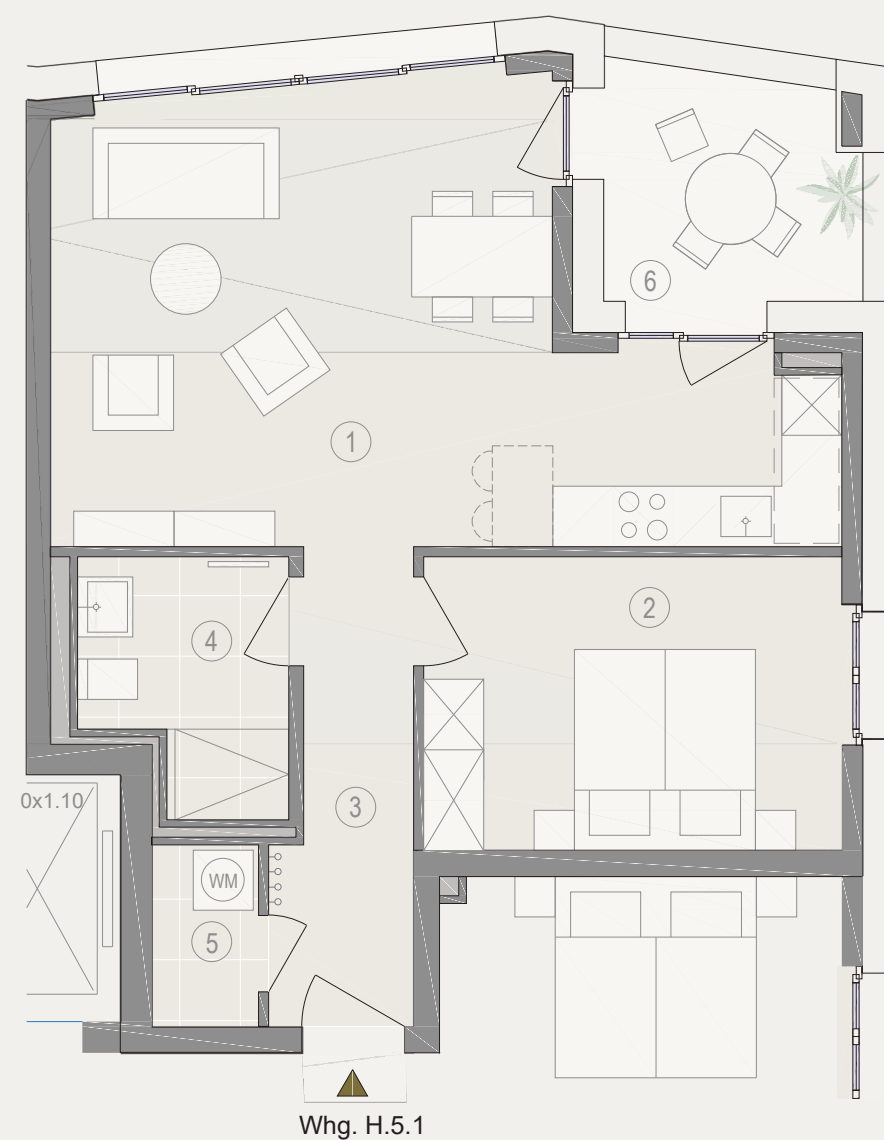

HAUS AMBER . WHG. H.5.1

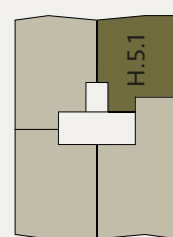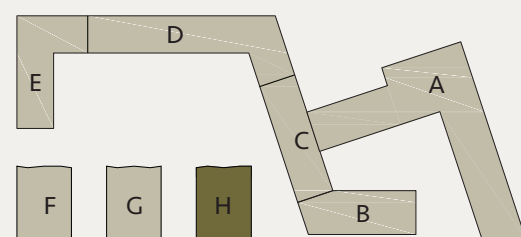

Maßstab 1:75
0 1 2 3 4 5 m



schwetzing-hoefe.de

Ein Projekt der EPPLE Projekt Kurpfalz GmbH, ein gemeinsames Unternehmen der EPPLE GmbH und CONCEPTPLAN GmbH. Masse sowie Verlegeart der Fliesen sind unverbindlich und können abweichen.

EPPLE