



3-ZIMMER-WOHNUNG EG


|                             |                     |
|-----------------------------|---------------------|
| 01. Wohnen   Essen   Kochen | 33,6 m <sup>2</sup> |
| 02. Schlafen                | 14,5 m <sup>2</sup> |
| 03. Zimmer                  | 11.3 m <sup>2</sup> |
| 04. Diele                   | 6,4 m <sup>2</sup>  |
| 05. Bad                     | 6,6 m <sup>2</sup>  |
| 06. Terrasse (11,0 x 0,5)   | 5,5 m <sup>2</sup>  |

Gesamtwohnfläche 77,9 m<sup>2</sup>



 abgehängte Decke

Ein Projekt der EPPLE Projekt Kurpfalz GmbH,  
ein gemeinsames Unternehmen der EPPLE GmbH  
und CONCEPTAPLAN GmbH. Masse sowie Verlegeart  
der Fliesen sind unverbindlich und können  
abweichen.

EPPLE

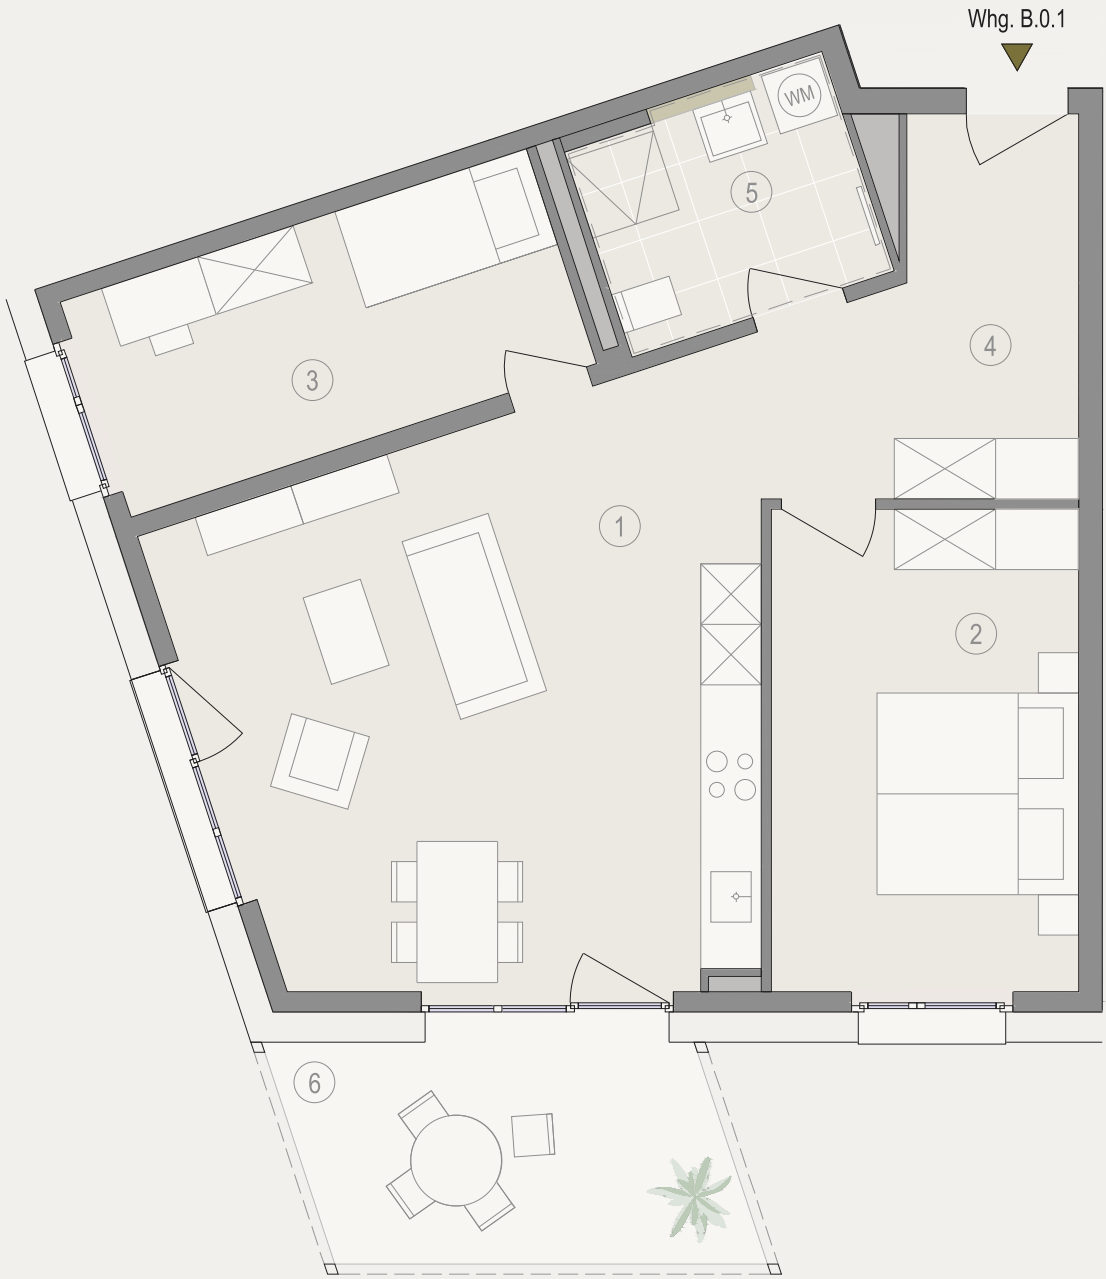

HAUS STEINEICHE . WHG. B.0.1

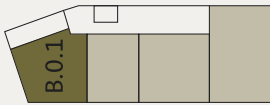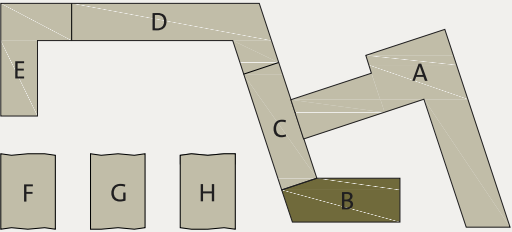

Maßstab 1:75



[schwetzinger-hoeefe.de](http://schwetzinger-hoeefe.de)



3-ZIMMER-WOHNUNG 1. OG



|                             |                     |
|-----------------------------|---------------------|
| 01. Wohnen   Essen   Kochen | 31,7 m <sup>2</sup> |
| 02. Schlafen                | 17,8 m <sup>2</sup> |
| 03. Zimmer                  | 10,5 m <sup>2</sup> |
| 04. Diele                   | 8,8 m <sup>2</sup>  |
| 05. Bad                     | 7,6 m <sup>2</sup>  |
| 06. Abstellraum             | 2,1 m <sup>2</sup>  |
| 07. Balkon (10,4 x 0,5)     | 5,2 m <sup>2</sup>  |

**Gesamtwohnfläche 83,7 m<sup>2</sup>**

\* Barrierefrei

HAUS STEINEICHE . WHG. B.1.3\*

[schwetzinger-hoeefe.de](http://schwetzinger-hoeefe.de)

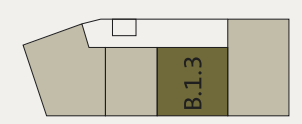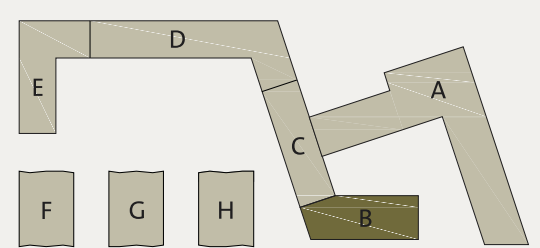

Ein Projekt der EPPLÉ Projekt Kurpfalz GmbH, ein gemeinsames Unternehmen der EPPLÉ GmbH und CONCEPTPLAN GmbH. Masse sowie Verlegeart der Fliesen sind unverbindlich und können abweichen.


**EPPLÉ**





## 3-ZIMMER-WOHNUNG 2. OG

|                             |                     |
|-----------------------------|---------------------|
| 01. Wohnen   Essen   Kochen | 27,6 m <sup>2</sup> |
| 02. Bad                     | 4,8 m <sup>2</sup>  |
| 02. Schlafen                | 13,8 m <sup>2</sup> |
| 03. Zimmer                  | 10,6 m <sup>2</sup> |
| 04. Diele                   | 6,5 m <sup>2</sup>  |
| 06. Abstellraum             | 1,9 m <sup>2</sup>  |
| 07. Loggia (6,4 x 0,5)      | 3,2 m <sup>2</sup>  |


**Gesamtwohnfläche** **68,4 m<sup>2</sup>**

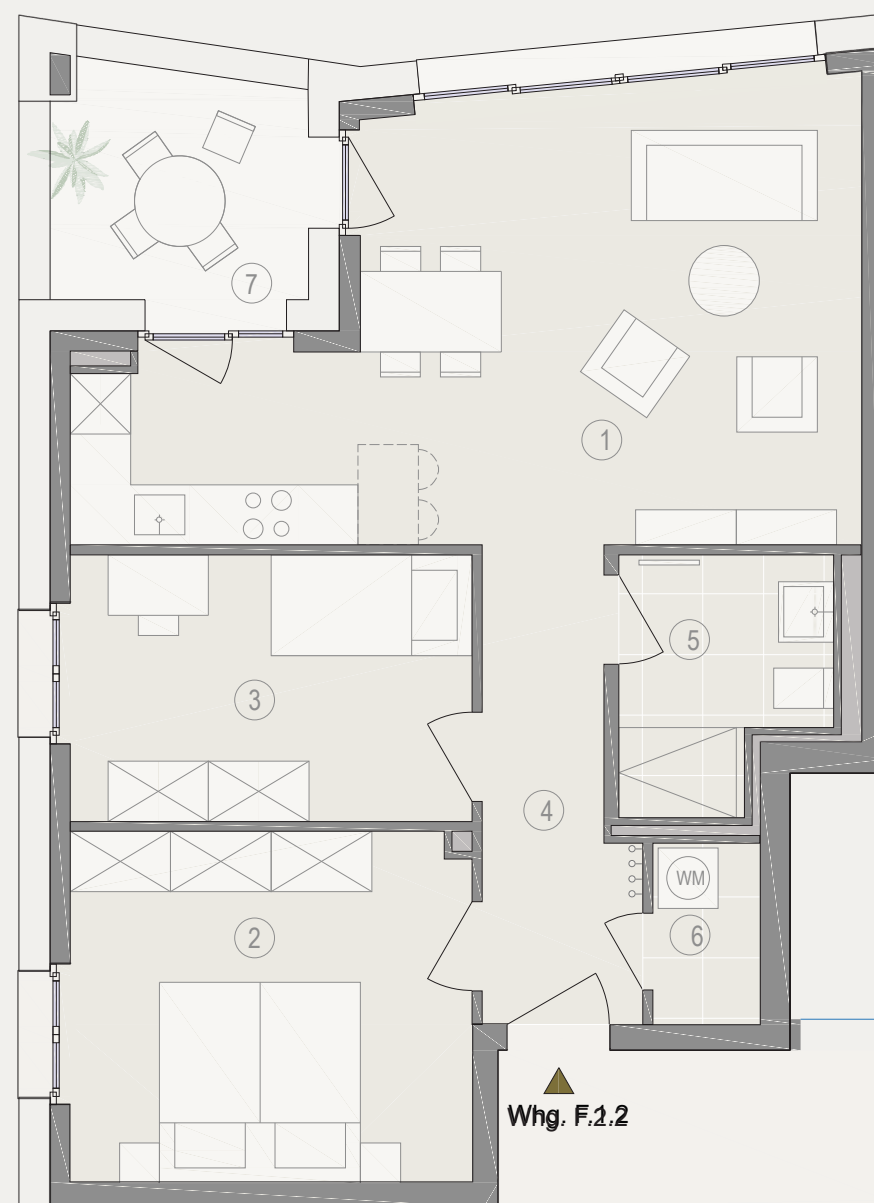

## HAUS KIRSCHKE . WHG. F.2.2

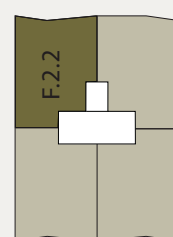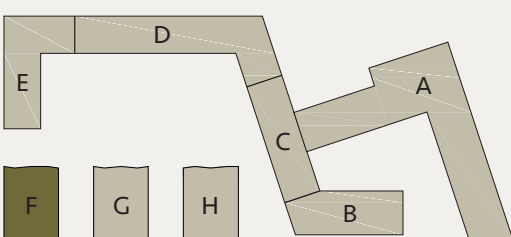

Maßstab 1:75

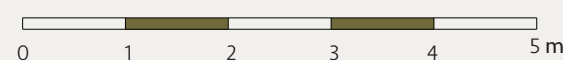

[schwetzingen-hoeefe.de](http://schwetzingen-hoeefe.de)

Ein Projekt der EPPLE Projekt Kurpfalz GmbH, ein gemeinsames Unternehmen der EPPLE GmbH und CONCEPTPLAN GmbH. Masse sowie Verlegeart der Fliesen sind unverbindlich und können abweichen.

**EPPLE**



### 3-ZIMMER-WOHNUNG 3. OG


|                             |                     |                     |
|-----------------------------|---------------------|---------------------|
| 01. Wohnen   Essen   Kochen | 28,8 m <sup>2</sup> |                     |
| 02. Zimmer                  | 10,1 m <sup>2</sup> |                     |
| 02. Schlafen                |                     | 14,4 m <sup>2</sup> |
| 04. Diele                   |                     | 6,6 m <sup>2</sup>  |
| 05. Bad                     | 6,2 m <sup>2</sup>  |                     |
| 06. Abstellraum             |                     | 3,2 m <sup>2</sup>  |
| 07. Loggia (6,4 x 0,5)      |                     | 3,2 m <sup>2</sup>  |

**Gesamtwohnfläche** 72,5 m<sup>2</sup>

\* Barrierefrei



Ein Projekt der EPPLE Projekt Kurpfalz GmbH, ein gemeinsames Unternehmen der EPPLE GmbH und CONCEPTPLAN GmbH. Masse sowie Verlegeart der Fliesen sind unverbindlich und können abweichen.

**EPPLE**

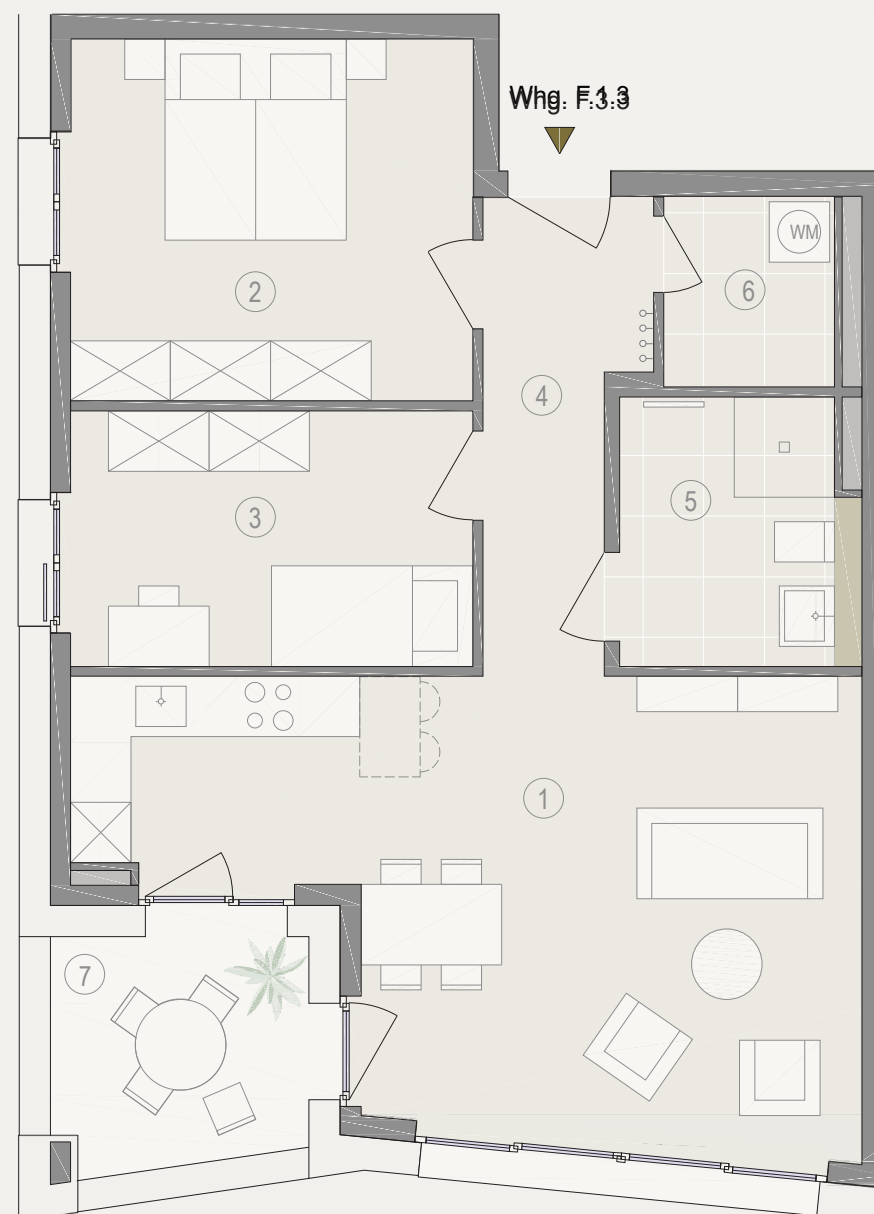


### HAUS KIRSCHKE . WHG. F.3.3\*

[schwetzingen-hoefe.de](http://schwetzingen-hoefe.de)

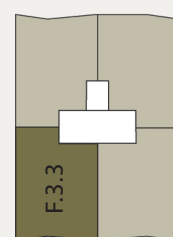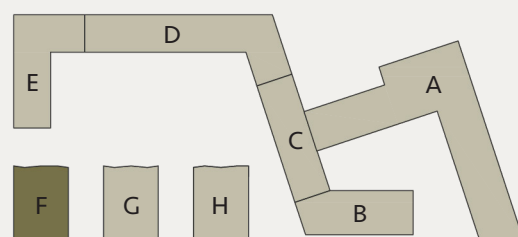

Maßstab 1:75

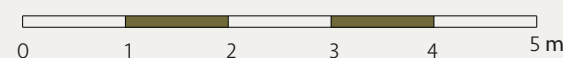



### 3-ZIMMER-WOHNUNG 3. OG



|                             |                     |
|-----------------------------|---------------------|
| 01. Wohnen   Essen   Kochen | 35,9 m <sup>2</sup> |
| 02. Schlafen                | 21,3 m <sup>2</sup> |
| 03. Zimmer                  | 10,3 m <sup>2</sup> |
| 04. Diele                   | 4,1 m <sup>2</sup>  |
| 05. Flur                    | 2,6 m <sup>2</sup>  |
| 06. Bad                     | 5,6 m <sup>2</sup>  |
| 07. Abstellraum             | 1,7 m <sup>2</sup>  |
| 08. Loggia 1 (6,4 x 0,5)    | 3,2 m <sup>2</sup>  |
| 09. Loggia 2 (6,4 x 0,5)    | 3,2 m <sup>2</sup>  |

**Gesamtwohnfläche** 87,9 m<sup>2</sup>




### HAUS MAGNOLIE . WHG. G.3.1

[schwetzing-hoeefe.de](http://schwetzing-hoeefe.de)

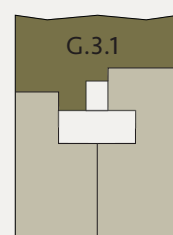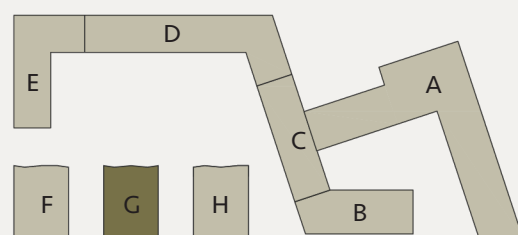

Maßstab 1:75

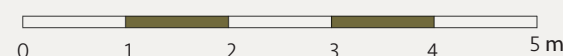

Ein Projekt der EPPLE Projekt Kurpfalz GmbH, ein gemeinsames Unternehmen der EPPLE GmbH und CONCEPTPLAN GmbH. Masse sowie Verlegeart der Fliesen sind unverbindlich und können abweichen.

**EPPLE**