


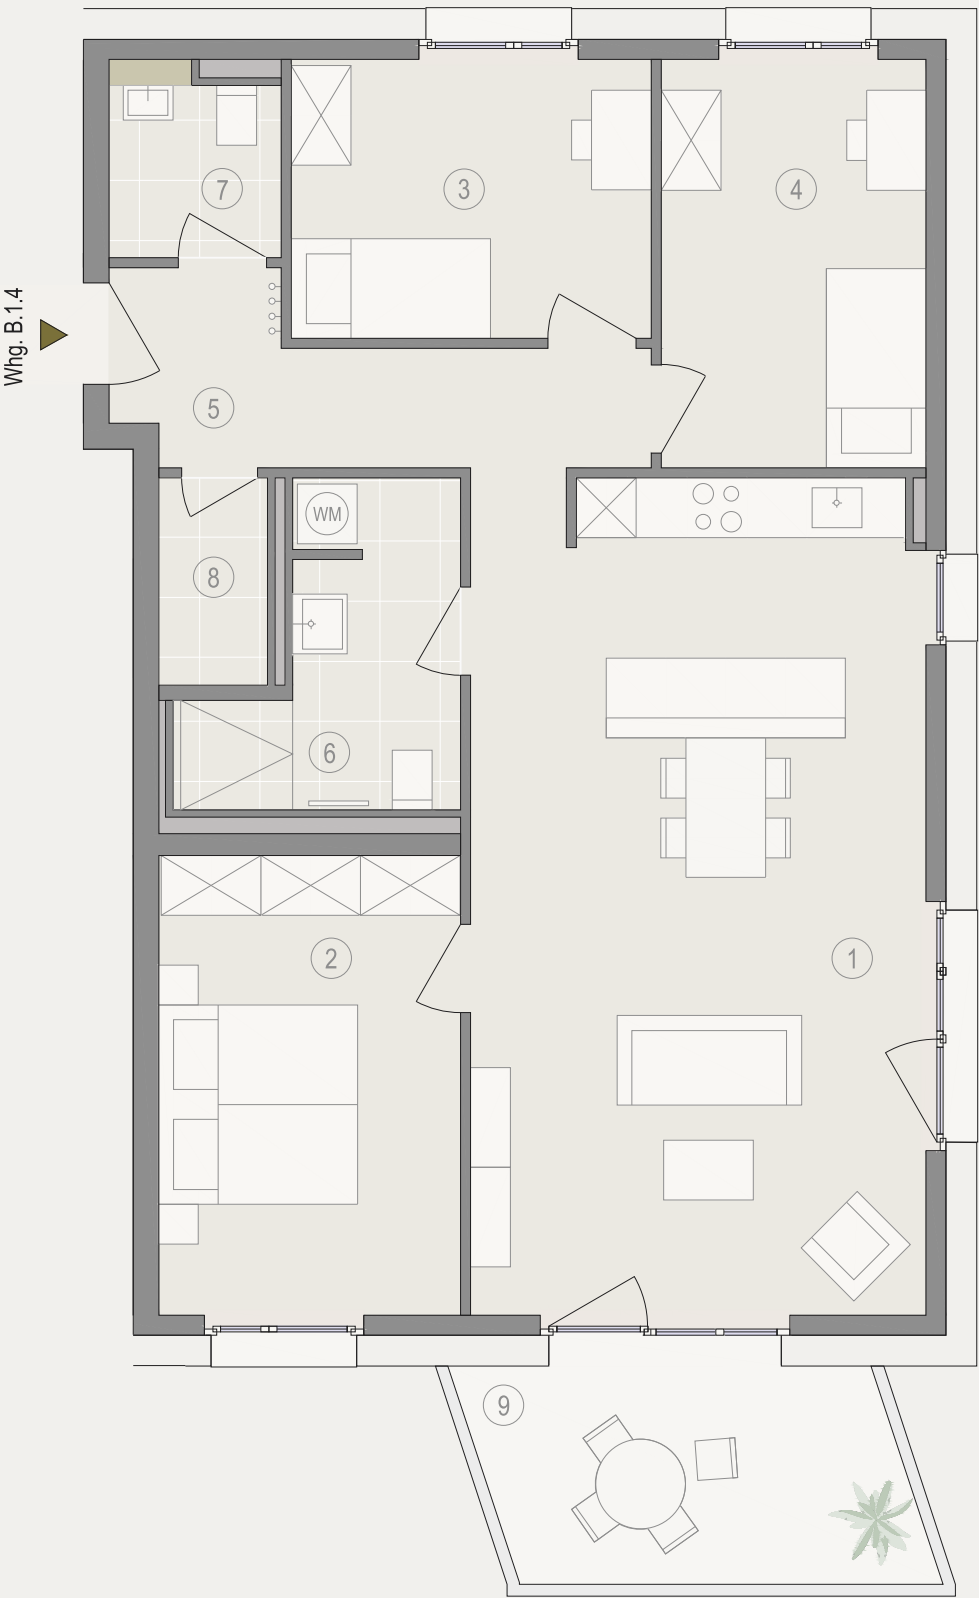

4-ZIMMER-WOHNUNG 1. OG


01. Wohnen Essen Kochen	38,1 m²
02. Schlafen	13,9 m²
03. Zimmer 1	10,1 m²
04. Zimmer 2	10,8 m²
05. Diele	7,7 m²
06. Bad	6,9 m²
07. Gäste-WC	3,2 m²
08. Abstellraum	2,3 m²
09. Balkon (10,4 x 0,5)	5,2 m²

Gesamtwohnfläche 98,2 m²




Whg. B.1.4

schwetzingen-hoeefe.de

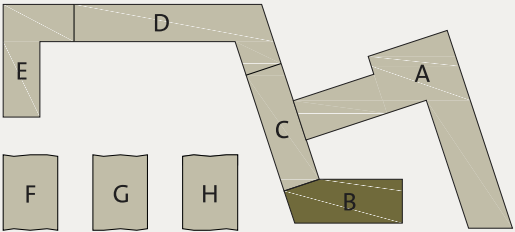

Maßstab 1:75

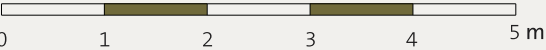

Ein Projekt der EPPLE Projekt Kurpfalz GmbH, ein gemeinsames Unternehmen der EPPLE GmbH und CONCEPTPLAN GmbH. Masse sowie Verlegeart der Fliesen sind unverbindlich und können abweichen.

EPPLE





4-ZIMMER-WOHNUNG 3. OG

01. Wohnen Essen Kochen	33,1 m ²
02. Schlafen	14,5 m ²
03. Zimmer 1	11,1 m ²
04. Zimmer 2	10,9 m ²
05. Diele	7,0 m ²
06. Flur	4,2 m ²
07. Bad	5,9 m ²
08. Gäste-WC	2,2 m ²
09. Abstellraum	1,1 m ²
10. Balkon (10,4 x 0,5)	5,2 m ²


Gesamtwohnfläche 95,2 m²

HAUS STEINEICHE . WHG. B.3.1

schwetzinger-hoeefe.de

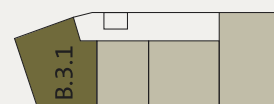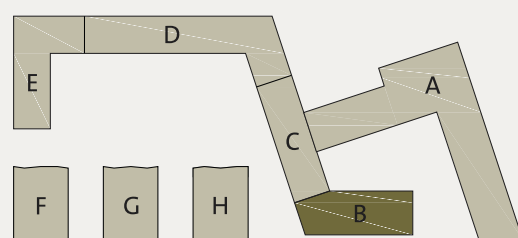

Maßstab 1:75

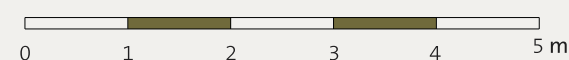

Ein Projekt der EPPLE Projekt Kurpfalz GmbH,
ein gemeinsames Unternehmen der EPPLE GmbH
und CONCEPTPLAN GmbH. Masse sowie Verlegeart
der Fliesen sind unverbindlich und können
abweichen.

EPPLE



4-ZIMMER-WOHNUNG 5. OG

- 01. Wohnen | Essen | Kochen 28,8 m²
- 02. Schlafen 14,8 m²
- 03. Zimmer 110,2 m²

- 04. Zimmer 2 10,1 m²
- 05. Diele 8,5 m²
- 06. Bad 6,0 m²
- 07. Gäste-WC 3,5 m²
- 08. Loggia (6,4 x 0,5) 3,2 m²

Gesamtwohnfläche 85,1 m²



[] abgehängte Decke

Ein Projekt der EPPLE Projekt Kurpfalz GmbH, ein gemeinsames Unternehmen der EPPLE GmbH und CONCEPTPLAN GmbH. Masse sowie Verlegeart der Fliesen sind unverbindlich und können abweichen.


EPPLE



HAUS KIRSCHKE . WHG. F.5.4

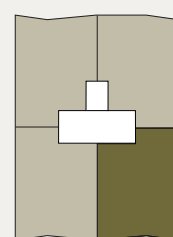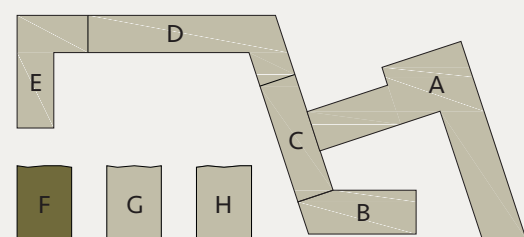

Maßstab 1:75

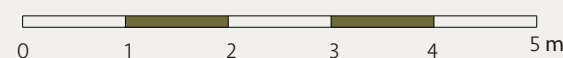

schwetzing-hoeft.de





4-ZIMMER-WOHNUNG 1. OG

- 01. Wohnen | Essen | Kochen 43,7 m²
- 02. Schlafen 16,0 m²
- 03. Zimmer 110,0 m²
- 04. Diele 9,6 m²
- 04. Zimmer 2 10,0 m²
- 06. Duschbad 4,3 m²
- 07. Bad 8,4 m²
- 08. Abstellraum 2,1 m²
- 09. Loggia (7,4 x 0,5) 3,7 m²


Gesamtwohnfläche 107,8 m²

HAUS MAGNOLIE . WHG. G.1.3*

schwetzingen-hoefe.de

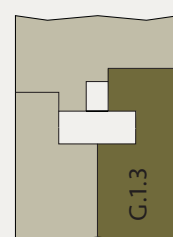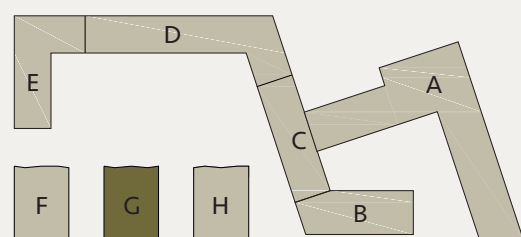

Maßstab 1:75

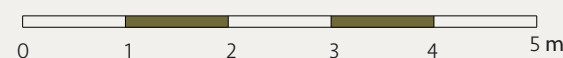

Ein Projekt der EPPLE Projekt Kurpfalz GmbH, ein gemeinsames Unternehmen der EPPLE GmbH und CONCEPTPLAN GmbH. Masse sowie Verlegeart der Fliesen sind unverbindlich und können abweichen.

EPPLE