


# VERKAUFT

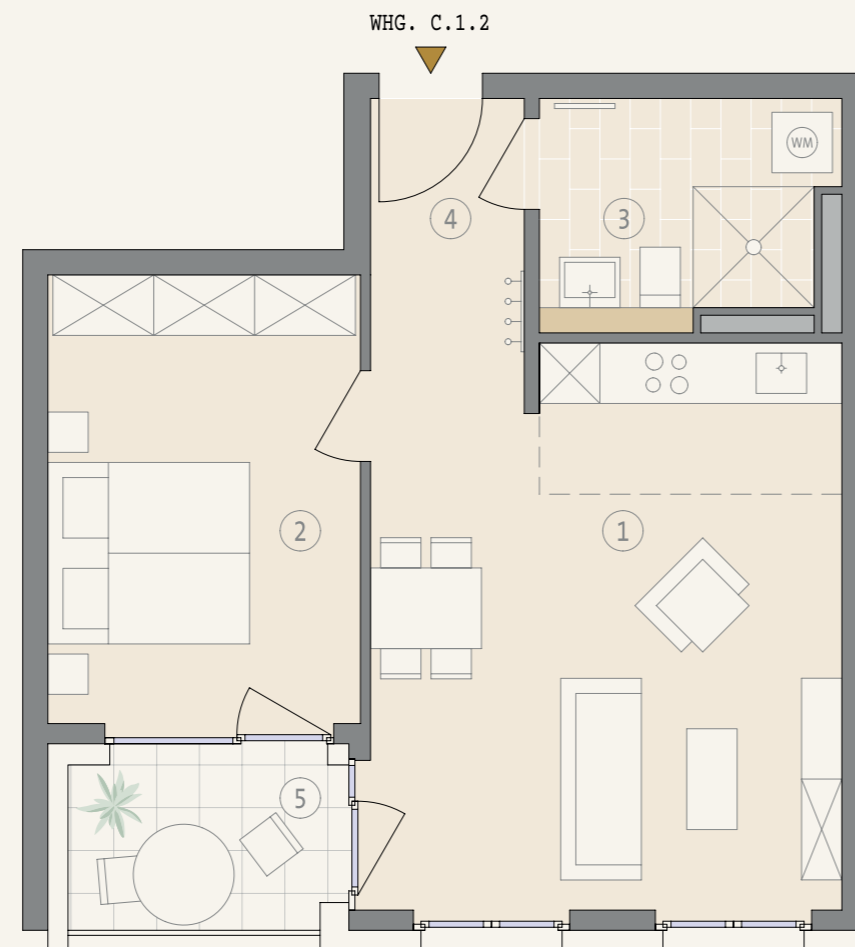

2-ZIMMER-WOHNUNG 1.OG


01. Wohnen   Kochen   Essen	25,4 m <sup>2</sup>
02. Schlafen	13,6 m <sup>2</sup>
03. Duschbad	6,2 m <sup>2</sup>
04. Diele	4,7 m <sup>2</sup>
05. Loggia (4,2 x 0,5)	2,1 m <sup>2</sup>

**Gesamtwohnfläche** 52,0 m<sup>2</sup>


\* Barrierefrei

HAUS C . WHG. C.1.2\*

[schwetzingen-hoefe.de](http://schwetzingen-hoefe.de)

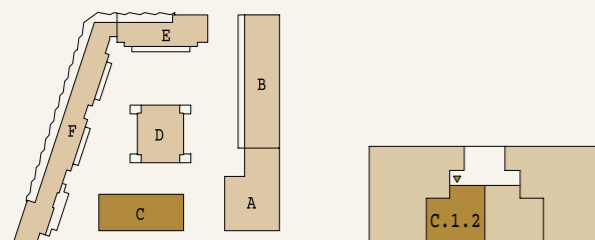

Maßstab 1:75

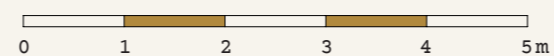

Ein Projekt der EPPLE Projekt Kurpfalz GmbH, ein gemeinsames Unternehmen der EPPLE GmbH und CONCEPTPLAN GmbH. Masse sowie Verlegeart der Fliesen sind unverbindlich und können abweichen.

**EPPLE**