


VERKAUFT



WHG. C.0.1

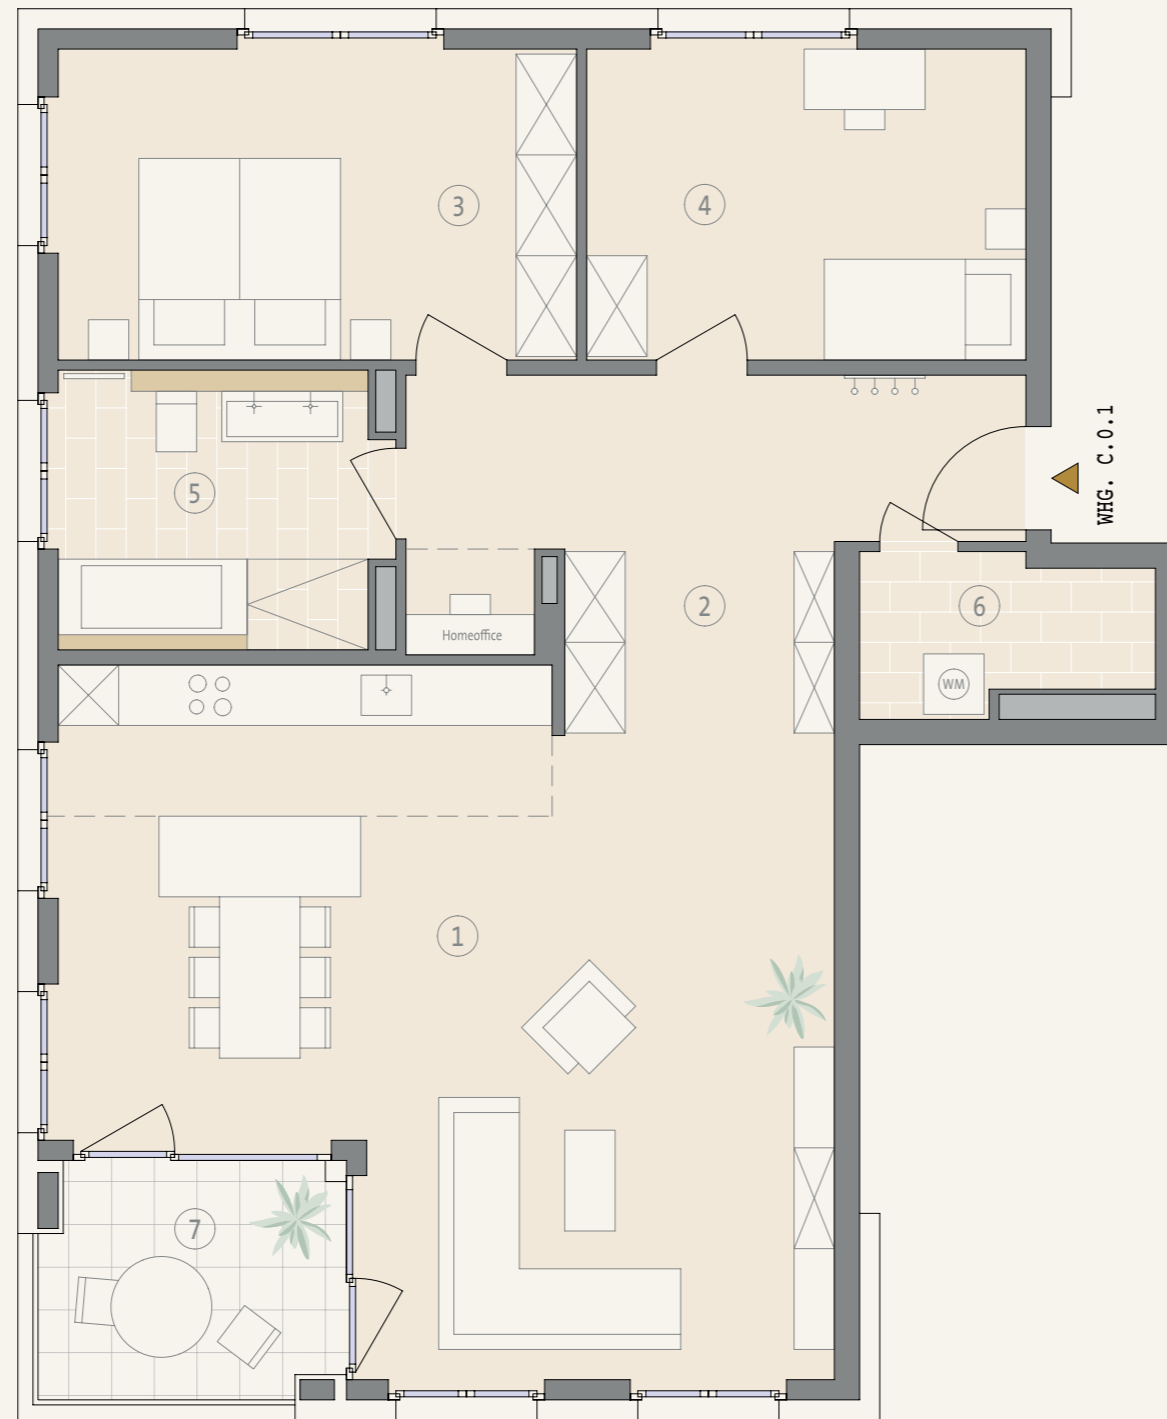


3-ZIMMER-WOHNUNG EG

| | |
|-----------------------------|---------------------|
| 01. Wohnen Kochen Essen | 45,8 m ² |
| 02. Diele | 16,7 m ² |
| 03. Schlafen | 16,2 m ² |
| 04. Zimmer | 13,6 m ² |
| 05. Bad | 9,0 m ² |
| 06. Abstellraum | 4,1 m ² |
| 07. Loggia (5,8 x 0,5) | 2,9 m ² |

Gesamtwohnfläche 108,3 m²

HAUS C . WHG. C.0.1

schwetzinger-hoefe.de

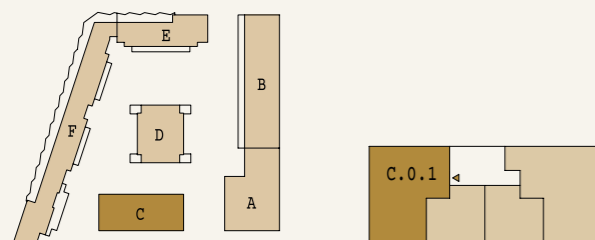

Maßstab 1:75



Ein Projekt der EPPLE Projekt Kurpfalz GmbH, ein gemeinsames Unternehmen der EPPLE GmbH und CONCEPTPLAN GmbH. Masse sowie Verlegeart der Fliesen sind unverbindlich und können abweichen.

EPPLE