


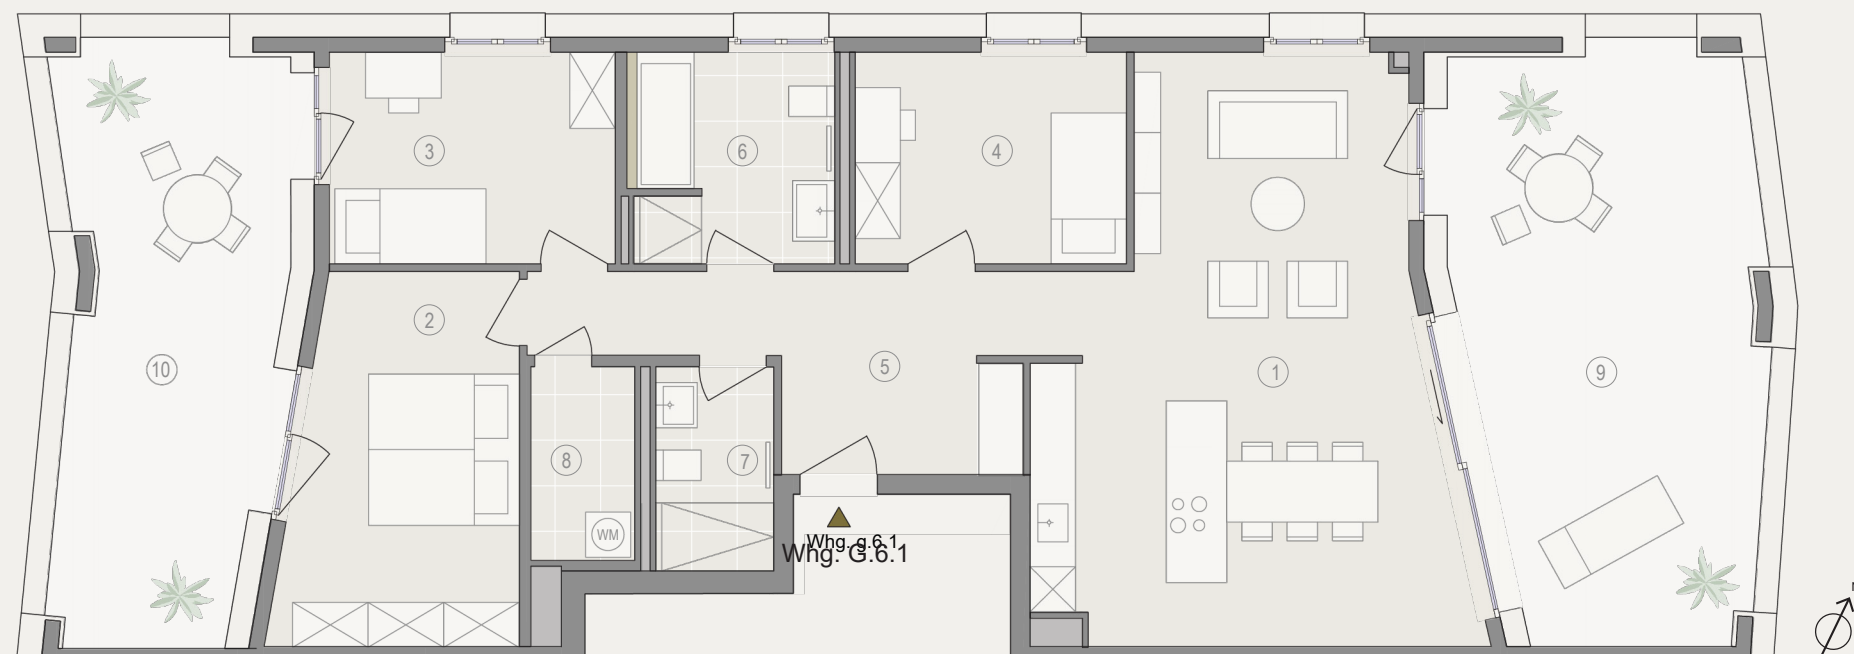

4-ZIMMER-WOHNUNG 6. OG

- 01. Wohnen | Essen | Kochen 36,9 m²
- 02. Zimmer 1 10,5 m²
- 03. Zimmer 2 10,0 m²
- 04. Diele 13,2 m²

- 06. Bad 7,5 m²
- 07. Duschbad 4,2 m²
- 08. Abstellraum 3,5 m²
- 09. Terrasse 1 (34,2 x 0,5) 17,1 m²
- 10. Terrasse 2 (25,8 x 0,5) 12,9 m²



Gesamtwohnfläche 130,4 m²

* Barrierefrei

HAUS MAGNOLIE

. WHG. G.6.1

[schwetzingen-hoeefe.de](https://www.schwetzingen-hoeefe.de)

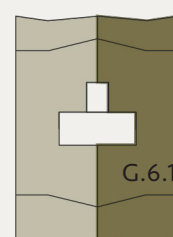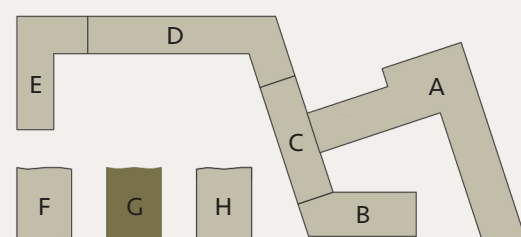


Maßstab 1:100



Ein Projekt der EPPLE Projekt Kurpfalz GmbH, ein gemeinsames Unternehmen der EPPLE GmbH und CONCEPTPLAN GmbH. Masse sowie Verlegeart der Fliesen sind unverbindlich und können abweichen.

EPPLE

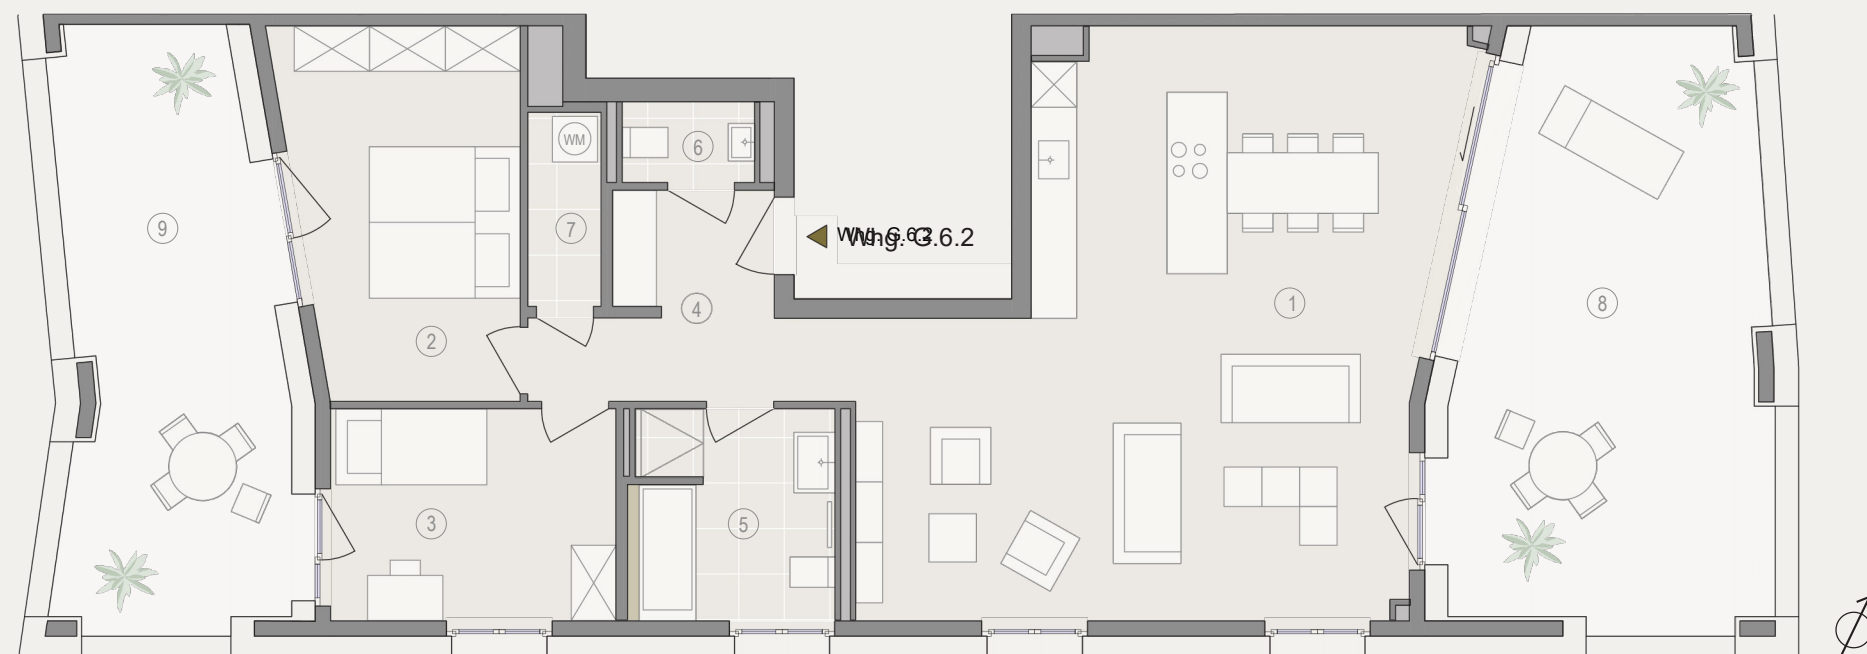

3-ZIMMER-WOHNUNG 6. OG

- 01. Wohnen | Essen | Kochen 50,8 m²
- 02. Schlafen 14,6 m²
- 03. Zimmer 10,5 m²
- 04. Bad 7,5 m²
- 05. Gäste-WC 1,9 m²
- 06. Diele 8,4 m²
- 07. Abstellraum 2,5 m²
- 08. Terrasse 1 (35,2 x 0,5) 17,6 m²
- 09. Terrasse 2 (25,8 x 0,5) 12,9 m²



Gesamtwohnfläche 126,7 m²

* Barrierefrei

HAUS MAGNOLIE

. WHG. G.6.2

schwetzing-hoeft.de

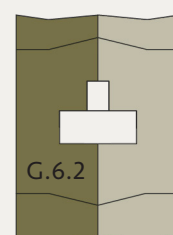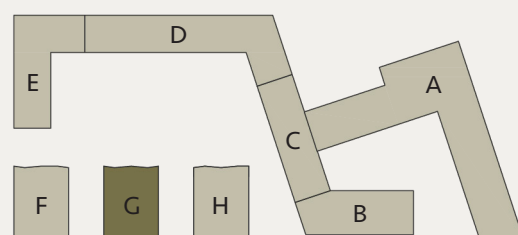

Maßstab 1:100



Ein Projekt der EPPLE Projekt Kurpfalz GmbH, ein gemeinsames Unternehmen der EPPLE GmbH und CONCEPTPLAN GmbH. Masse sowie Verlegeart der Fliesen sind unverbindlich und können abweichen.


EPPLE






3-ZIMMER-WOHNUNG 6. OG

01. Wohnen Essen Kochen	42,2 m²
02. Schlafen	15,6 m²
03. Zimmer	12,1 m²
04. Diele	4,7 m²
05. Flur	1,4 m²
06. Bad 1	7,0 m²
07. Bad 2	5,3 m²
08. Abstellraum	1,8 m²
09. Terrasse (62,8 x 0,5)	31,4 m²

Gesamtwohnfläche 121,5 m²

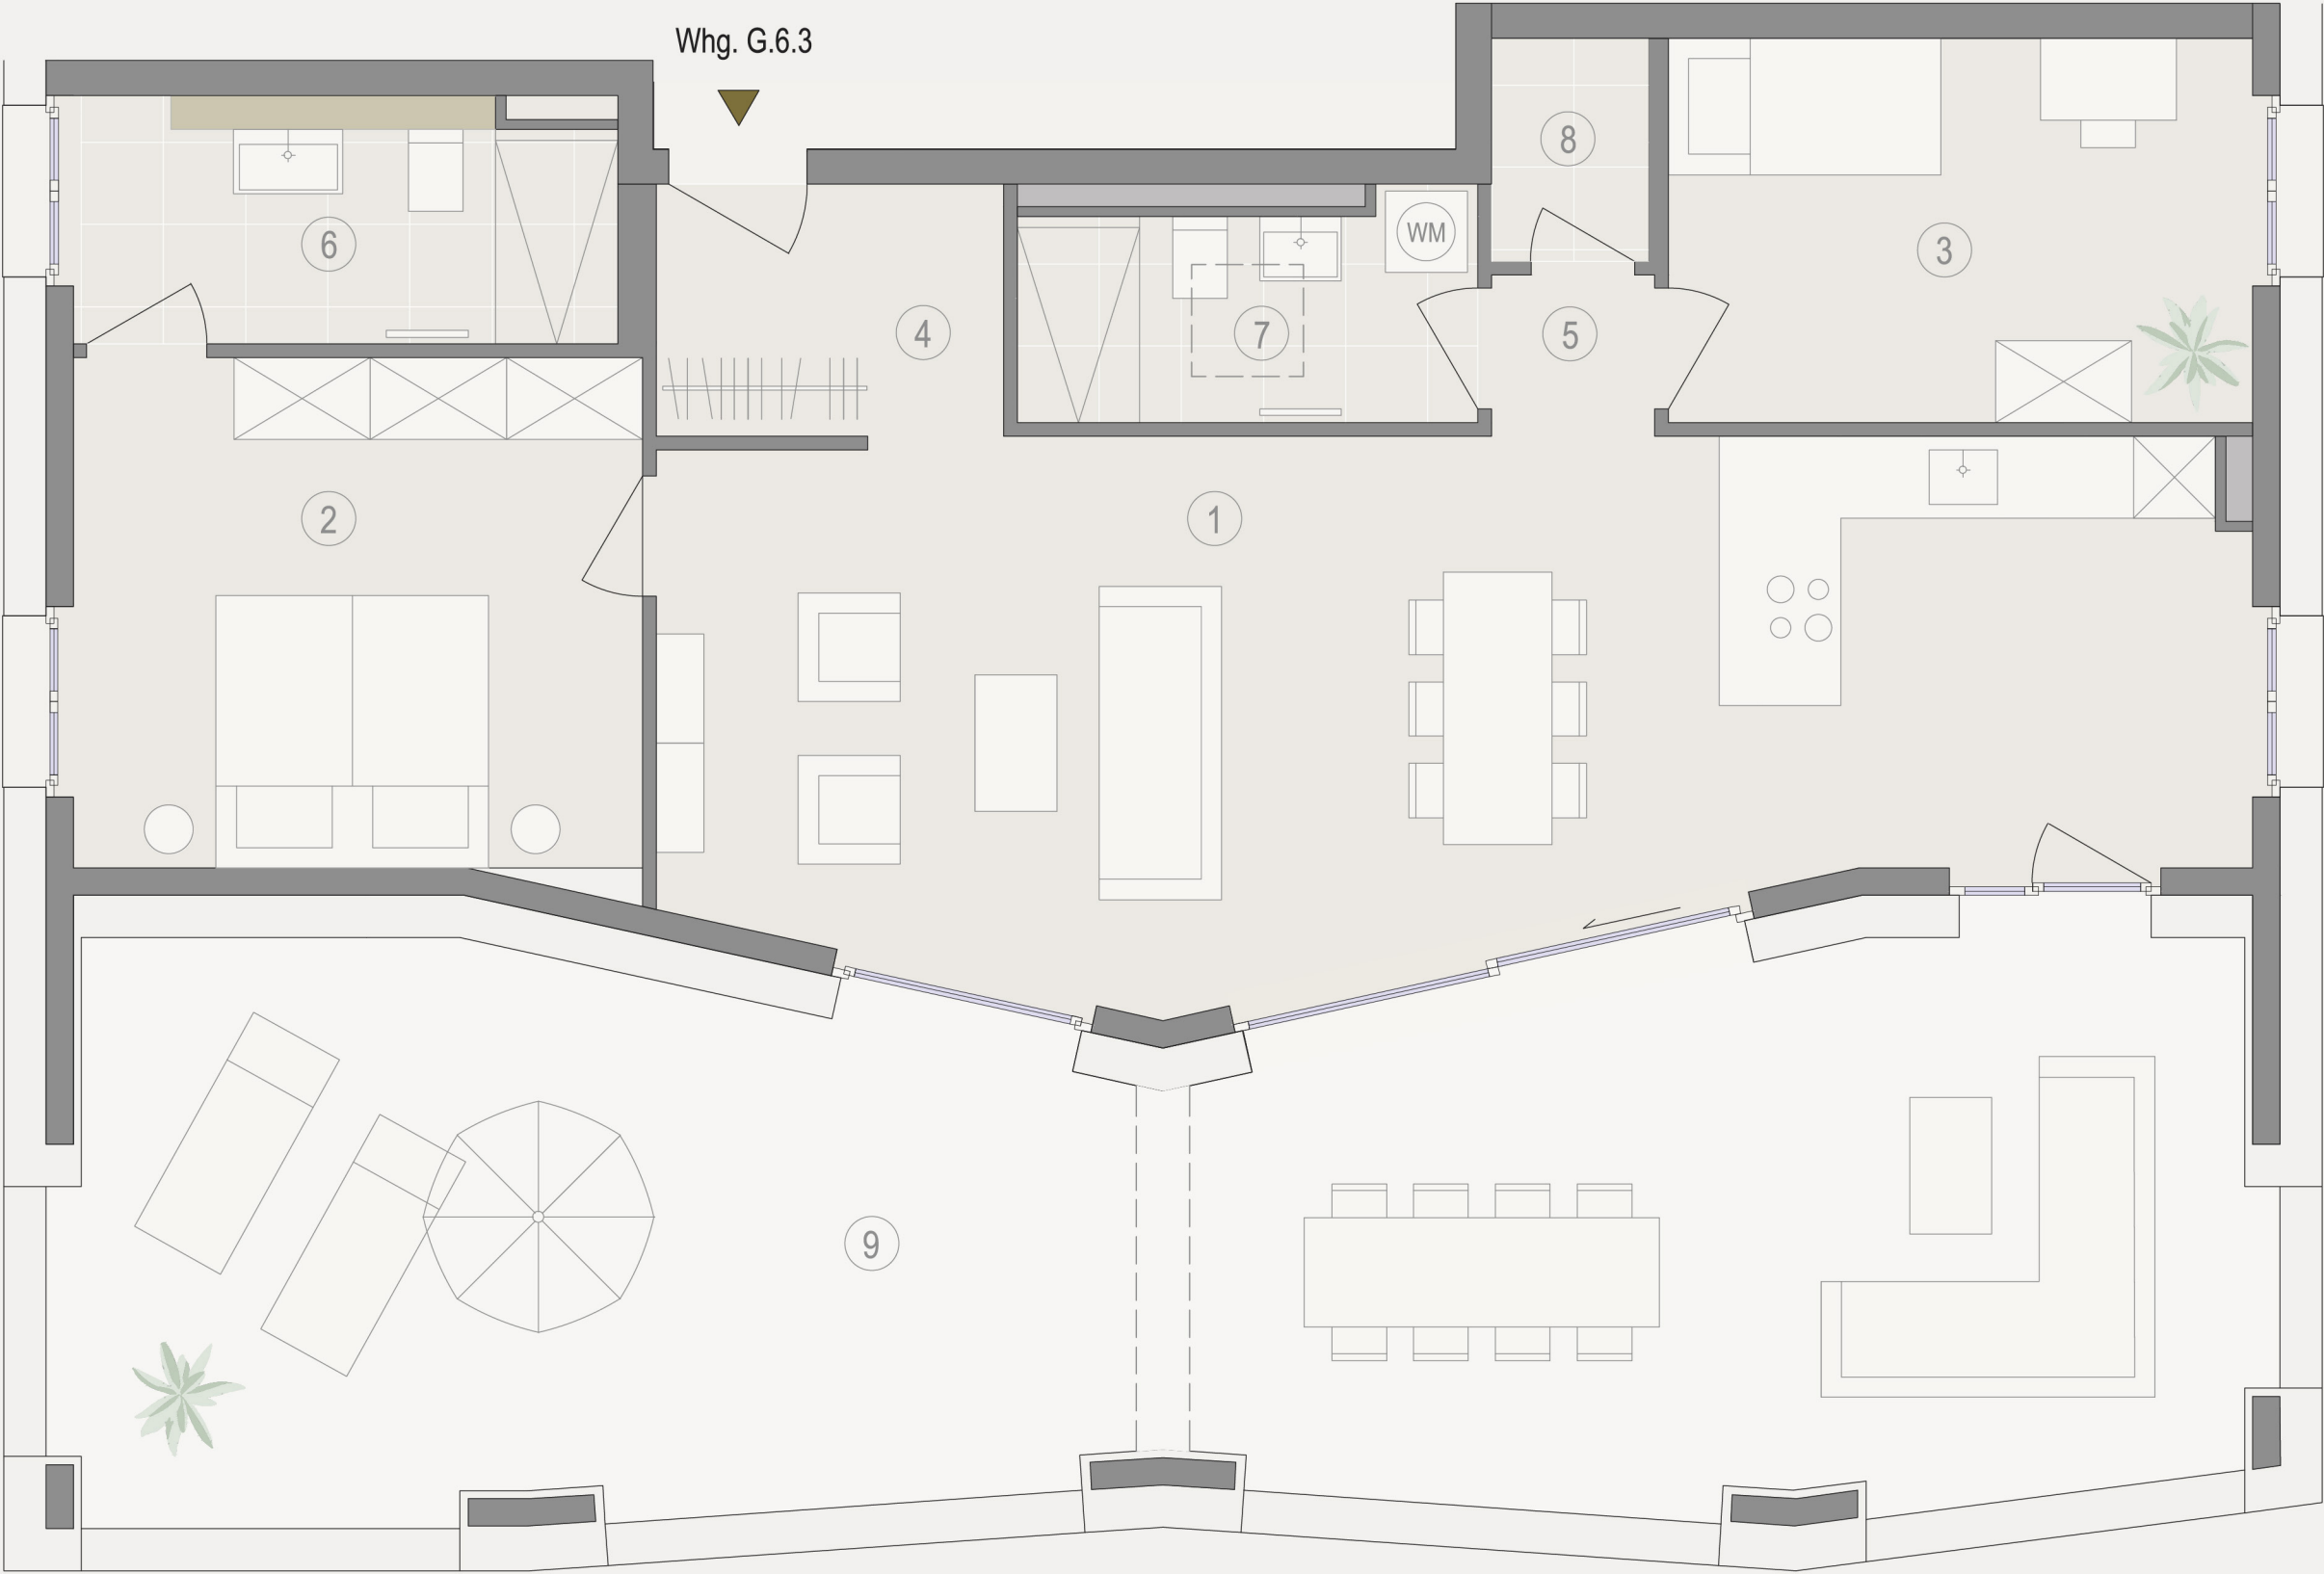

HAUS MAGNOLIE . WHG. G.6.3 schwetzing-hoeft.de

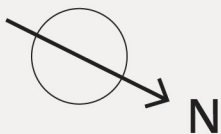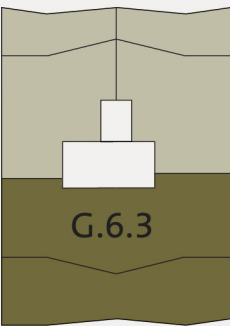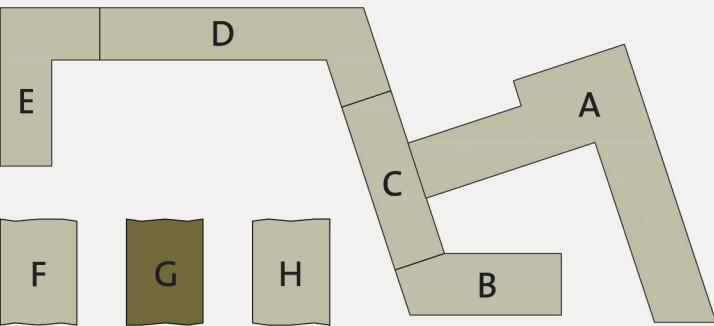

Ein Projekt der EPPLE Projekt Kurpfalz GmbH,
ein gemeinsames Unternehmen der EPPLE GmbH
und CONCEPTPLAN GmbH. Masse sowie Verlegeart
der Fliesen sind unverbindlich und können
abweichen.

EPPLE





4-ZIMMER-WOHNUNG 6. OG

01. Wohnen Essen Kochen	36,8 m ²
02. Schlafen	14,6 m ²
03. Arbeiten	10,5 m ²
04. Zimmer	10,0 m ²
05. Diele	13,2 m ²
06. Bad	7,5 m ²
07. Duschbad	4,2 m ²
08. Abstellraum	3,7 m ²
09. Terrasse 1 (33,8 x 0,5)	16,9 m ²
10. Terrasse 2 (25,2 x 0,5)	12,6 m ²

Gesamtwohnfläche 130,0 m²

* Barrierefrei

HAUS AMBER . WHG. H.6.1

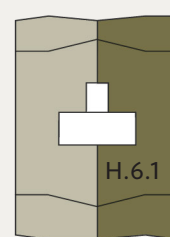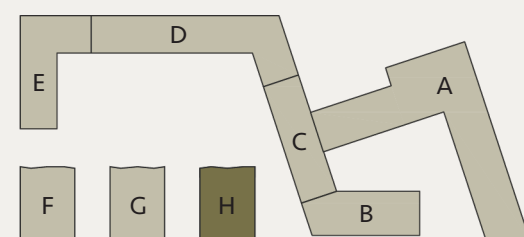

Maßstab 1:100



schwetzingen-hoeefe.de

Ein Projekt der EPPLE Projekt Kurpfalz GmbH, ein gemeinsames Unternehmen der EPPLE GmbH und CONCEPTPLAN GmbH. Masse sowie Verlegeart der Fliesen sind unverbindlich und können abweichen.

EPPLE