




2-ZIMMER-WOHNUNG 5. OG

01. Wohnen Essen Kochen	27,7 m ²
02. Schlafen	12,1 m ²
03. Diele	5,8 m ²
04. Bad	4,7 m ²
05. Abstellraum	1,9 m ²
06. Loggia (6,2 x 0,5)	3,2 m ²



Gesamtwohnfläche 55,4 m²

 abgehängte Decke

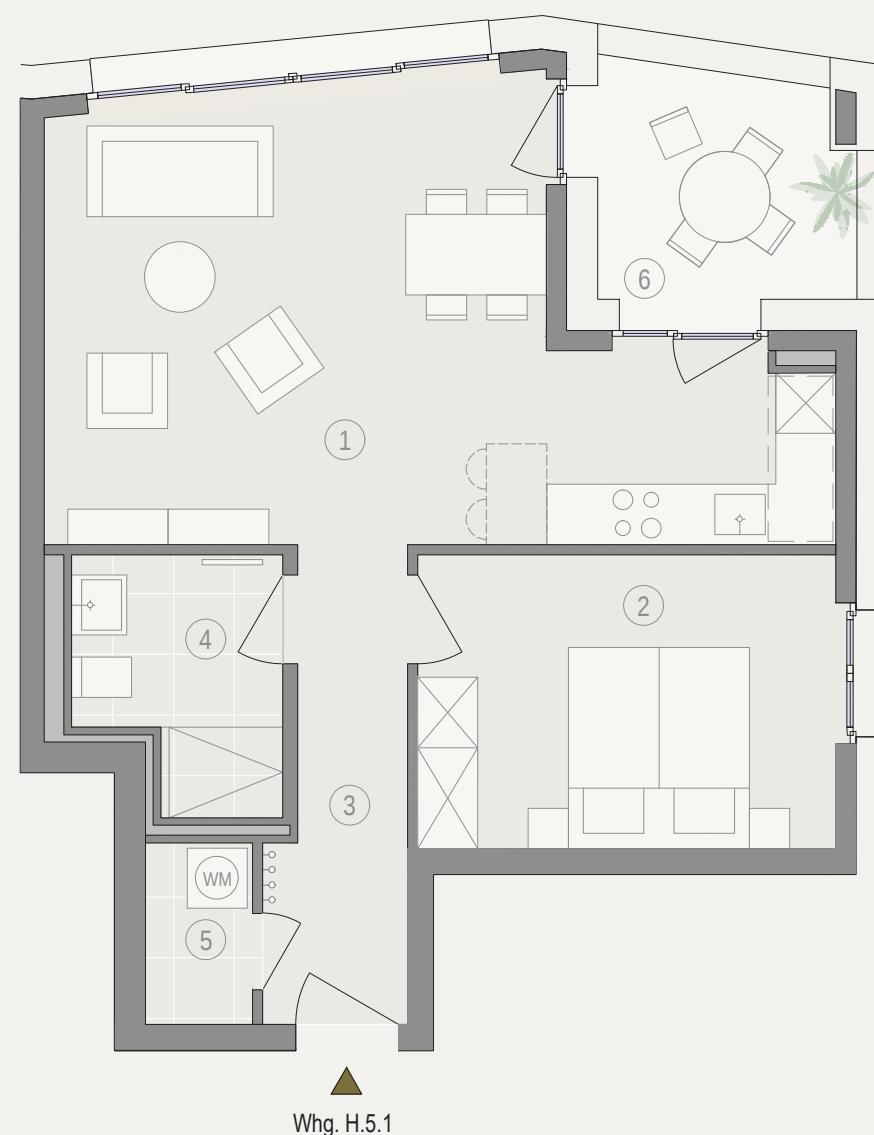

Whg. H.5.1

HAUS AMBER . WHG. H.5.1

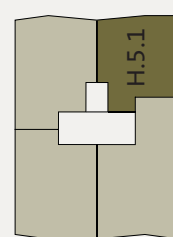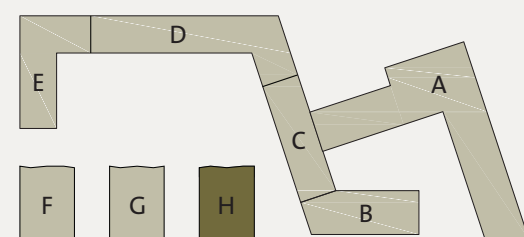

Maßstab 1:75



schwetzingen-hoeefe.de

Ein Projekt der EPPLE Projekt Kurpfalz GmbH,
ein gemeinsames Unternehmen der EPPLE GmbH
und CONCEPTPLAN GmbH. Masse sowie Verlegeart
der Fliesen sind unverbindlich und können
abweichen.

EPPLE