


2.OG

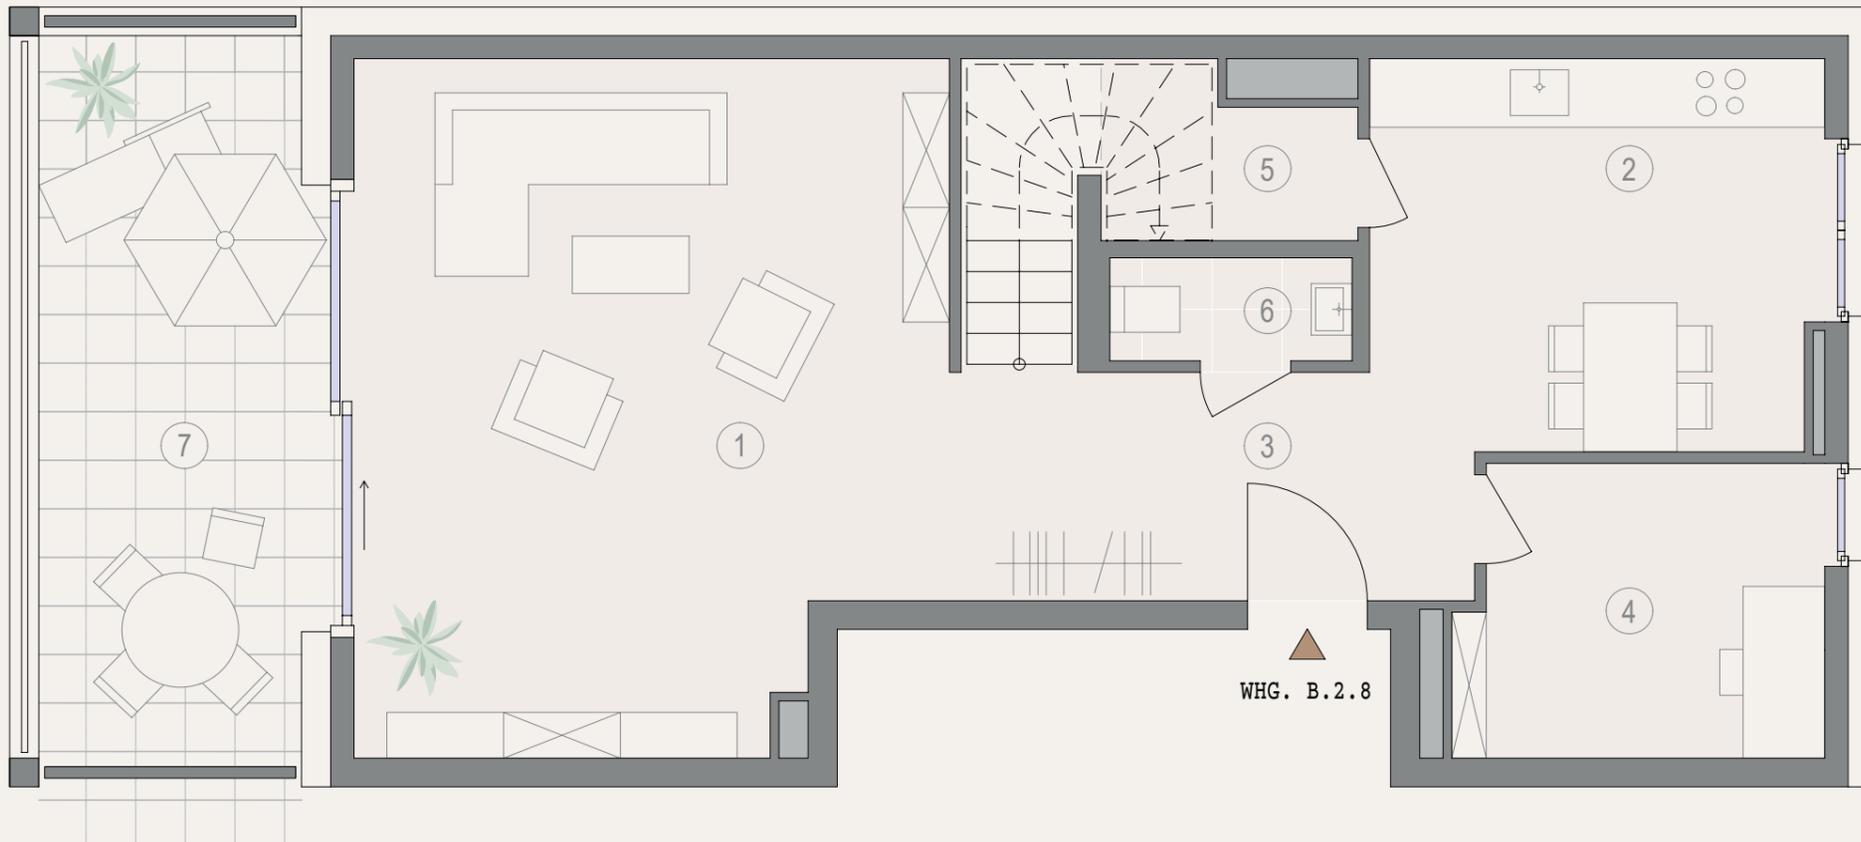

### 5-ZIMMER-MAISONETTE

#### 2.OG


|                         |                     |
|-------------------------|---------------------|
| 01. Wohnen              | 29,1 m <sup>2</sup> |
| 02. Essen   Kochen      | 13,3 m <sup>2</sup> |
| 03. Diele               | 8,3 m <sup>2</sup>  |
| 04. Büro                | 7,9 m <sup>2</sup>  |
| 05. Abstellraum         | 2,3 m <sup>2</sup>  |
| 06. WC                  | 1,9 m <sup>2</sup>  |
| 07. Loggia (14,2 x 0,5) | 7,1 m <sup>2</sup>  |

#### Gesamtwohnfläche

|             |                      |
|-------------|----------------------|
| 2.OG + 3.OG | 135,4 m <sup>2</sup> |
|-------------|----------------------|

HAUS B . WHG. B.2.8

[schwetzing-hoefe.de](http://schwetzing-hoefe.de)

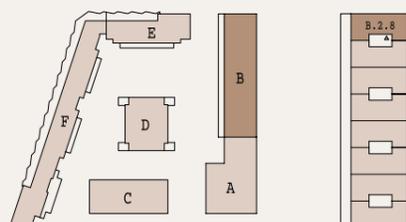

Ein Projekt der EPPLE Projekt Kurpfalz GmbH, ein gemeinsames Unternehmen der EPPLE GmbH und CONCEPTPLAN GmbH. Masse sowie Verlegeart der Fliesen sind unverbindlich und können abweichen.

**EPPLE**

3.OG



5-ZIMMER-MAISONETTE

3.OG


|              |                     |
|--------------|---------------------|
| 08. Schlafen | 15,6 m <sup>2</sup> |
| 09. Zimmer 1 | 15,5 m <sup>2</sup> |
| 10. Zimmer 2 | 11,6 m <sup>2</sup> |
| 11. Bad      | 9,1 m <sup>2</sup>  |
| 12. Flur     | 8,5 m <sup>2</sup>  |
| 13. Duschbad | 5,3 m <sup>2</sup>  |

Gesamtwohnfläche

|               |                      |
|---------------|----------------------|
| 2. OG + 3. OG | 135,4 m <sup>2</sup> |
|---------------|----------------------|

HAUS B . WHG. B.2.8

[schwetzingen-hoefe.de](http://schwetzingen-hoefe.de)

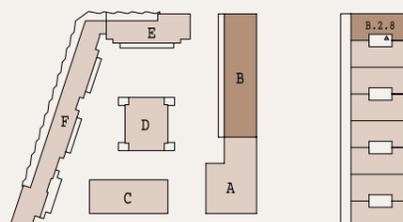

Ein Projekt der EPPLE Projekt Kurpfalz GmbH, ein gemeinsames Unternehmen der EPPLE GmbH und CONCEPTPLAN GmbH. Masse sowie Verlegeart der Fliesen sind unverbindlich und können abweichen.

**EPPLE**