


VERKAUFT

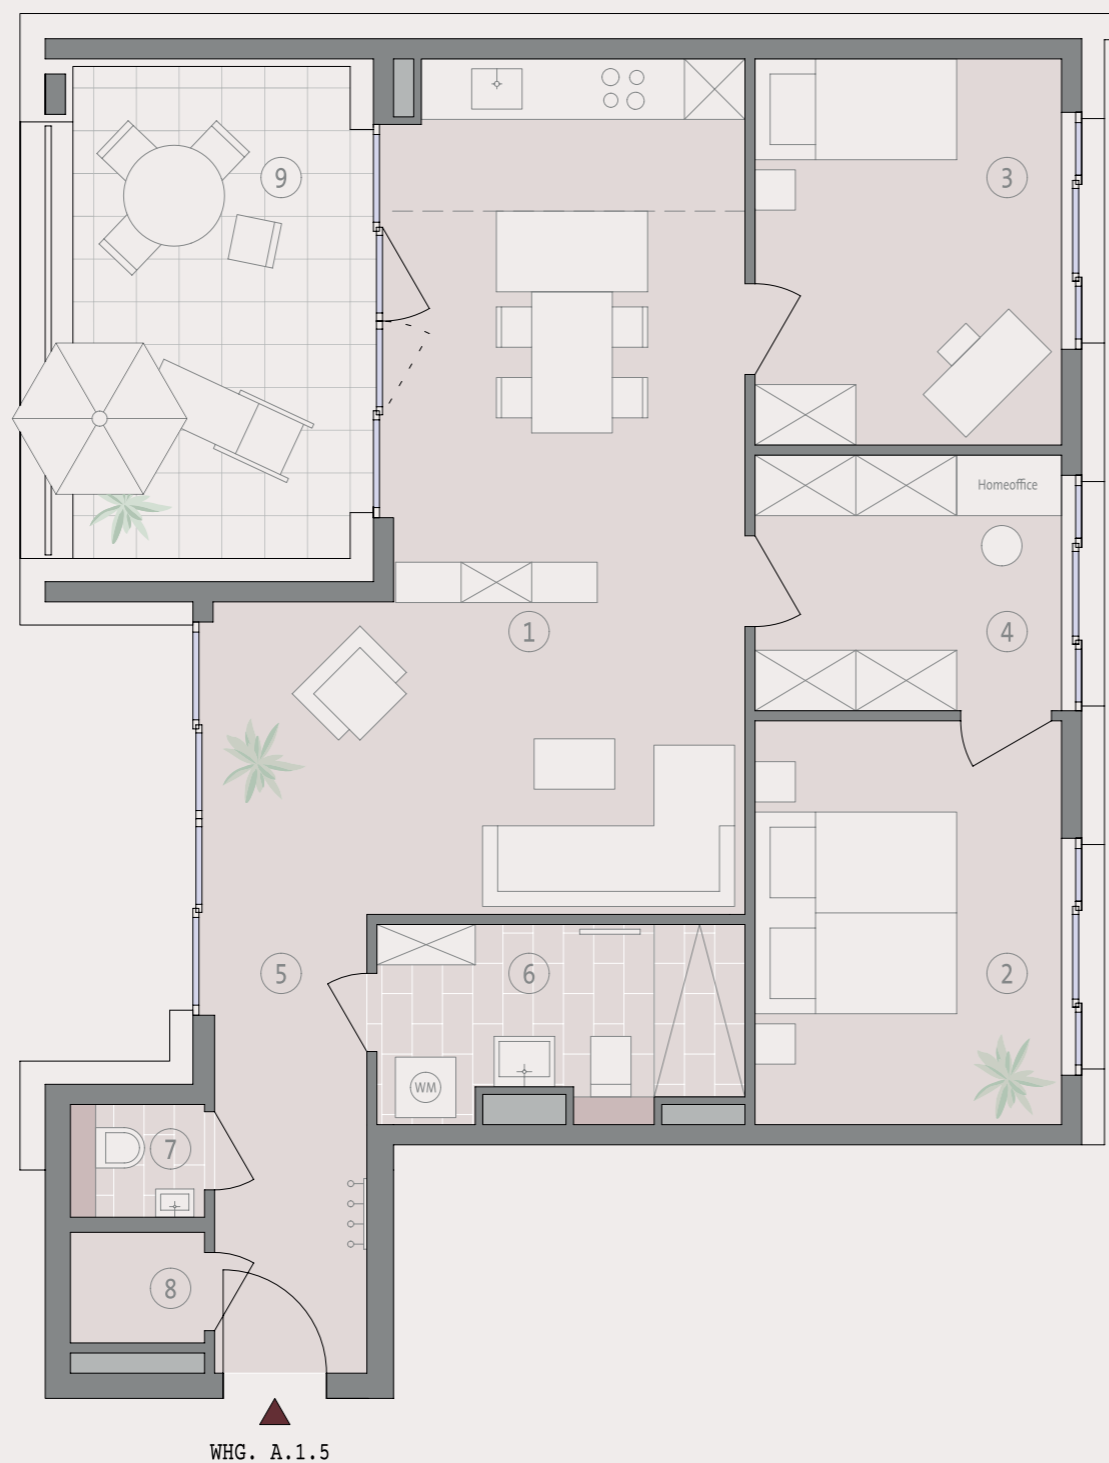

WHG. A.1.5




3,5-ZIMMER-WOHNUNG 1. OG

01. Wohnen Kochen Essen	34,7 m ²
02. Schlafen	12,1 m ²
03. Zimmer	11,5 m ²
04. Ankleide	7,7 m ²
05. Diele	6,9 m ²
06. Duschbad	6,6 m ²
07. WC	1,5 m ²
08. Abstellraum	1,4 m ²
09. Loggia (13,6 x 0,5)	6,8 m ²


Gesamtwohnfläche 89,2 m²

HAUS A . WHG. A.1.5 - V.2

schwetzinger-hoefe.de

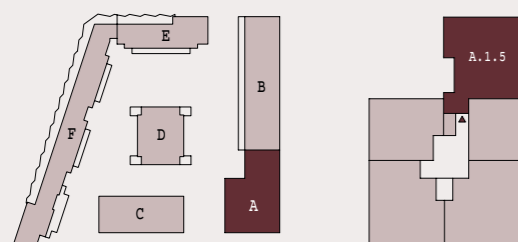

Maßstab 1:75

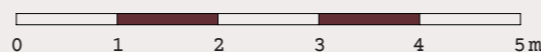

Ein Projekt der EPPLE Projekt Kurpfalz GmbH, ein gemeinsames Unternehmen der EPPLE GmbH und CONCEPTPLAN GmbH. Masse sowie Verlegeart der Fliesen sind unverbindlich und können abweichen.

EPPLE